

# Lichtraumprofil


Feldbahn; Spurweite 26,7 mm

## M 23

Ersatz für alle vorhergehenden Ausg.

### Empfehlung (Maße in mm)

Dieser Standard gilt für die Modelleisenbahn Spur IIf, Maßstab 1:22,5.  
 Spurweite 26,7 mm Vorbildspurweite 600 mm

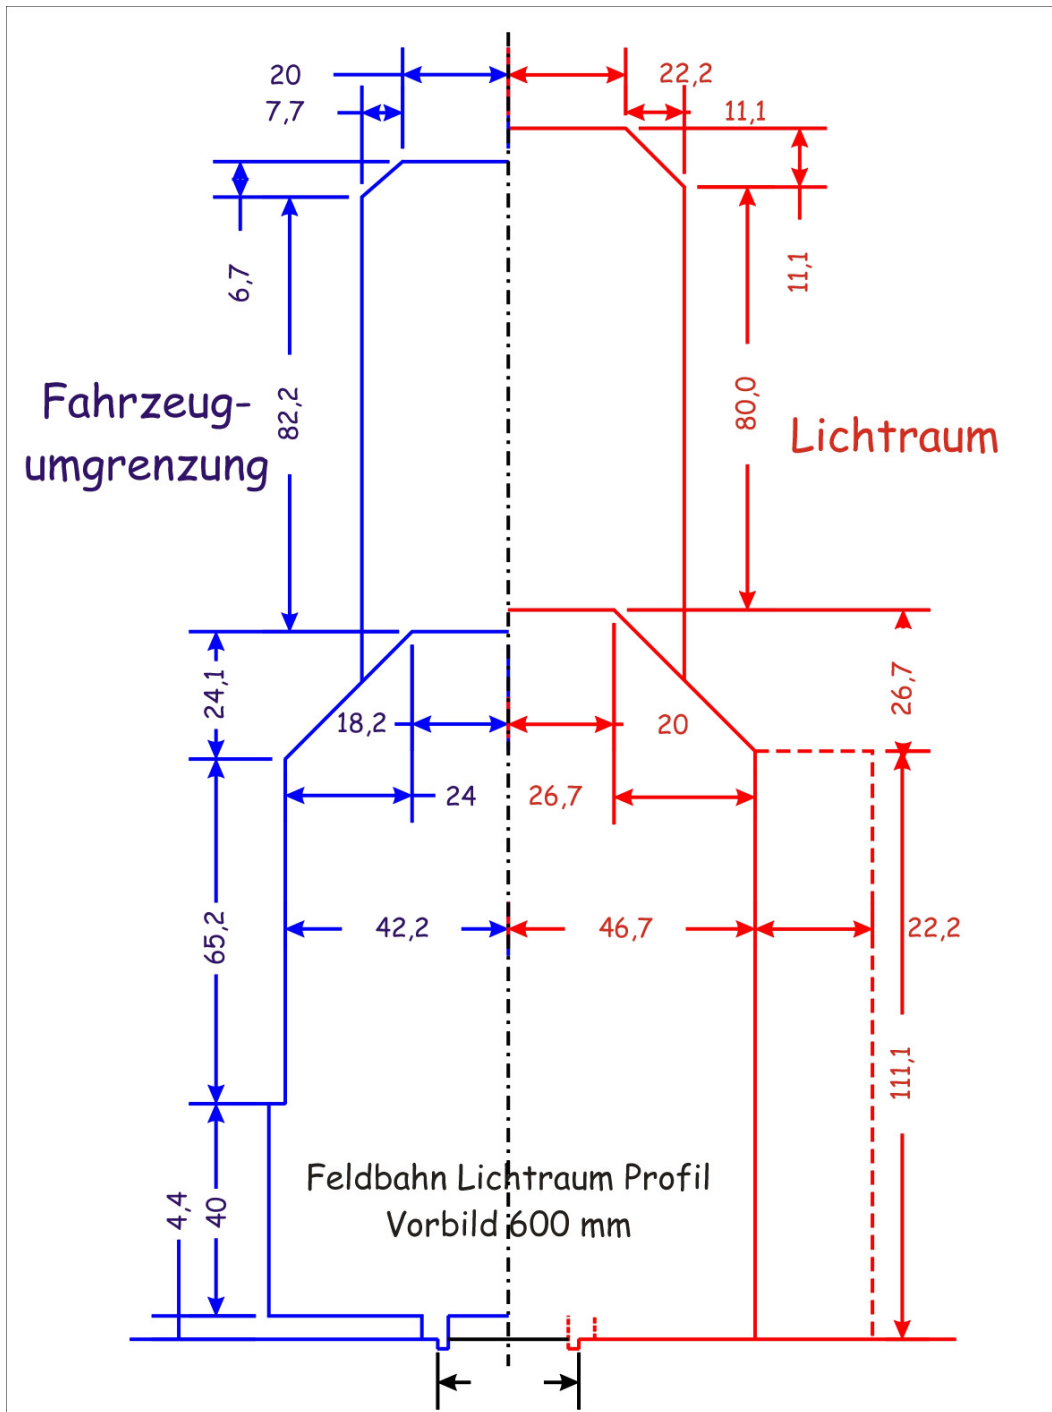

Bearbeiter:	Mitgl.-Nr.: 394/13	Marcel Ackle, Helmut Schmidt	Datum:	23.01.2004
-------------	-----------------------	------------------------------	--------	------------