

Modulstandard Lichtraumprofil

Feldbahn, Spurweite 30 mm

M 20


Ersatz für alle vorhergehenden Ausg.

Verbindlicher Modulstandard

(Maße in mm)

**Dieser Standard gilt für die Modelleisenbahn Spur II, Maßstab 1:22,5,
Feldbahn Spurweite 30 mm**

- 1) Lichtraumprofil für Feldbahnen ohne Oberleitung
- 2) Lichtraumprofil für Feldbahnen mit Oberleitung

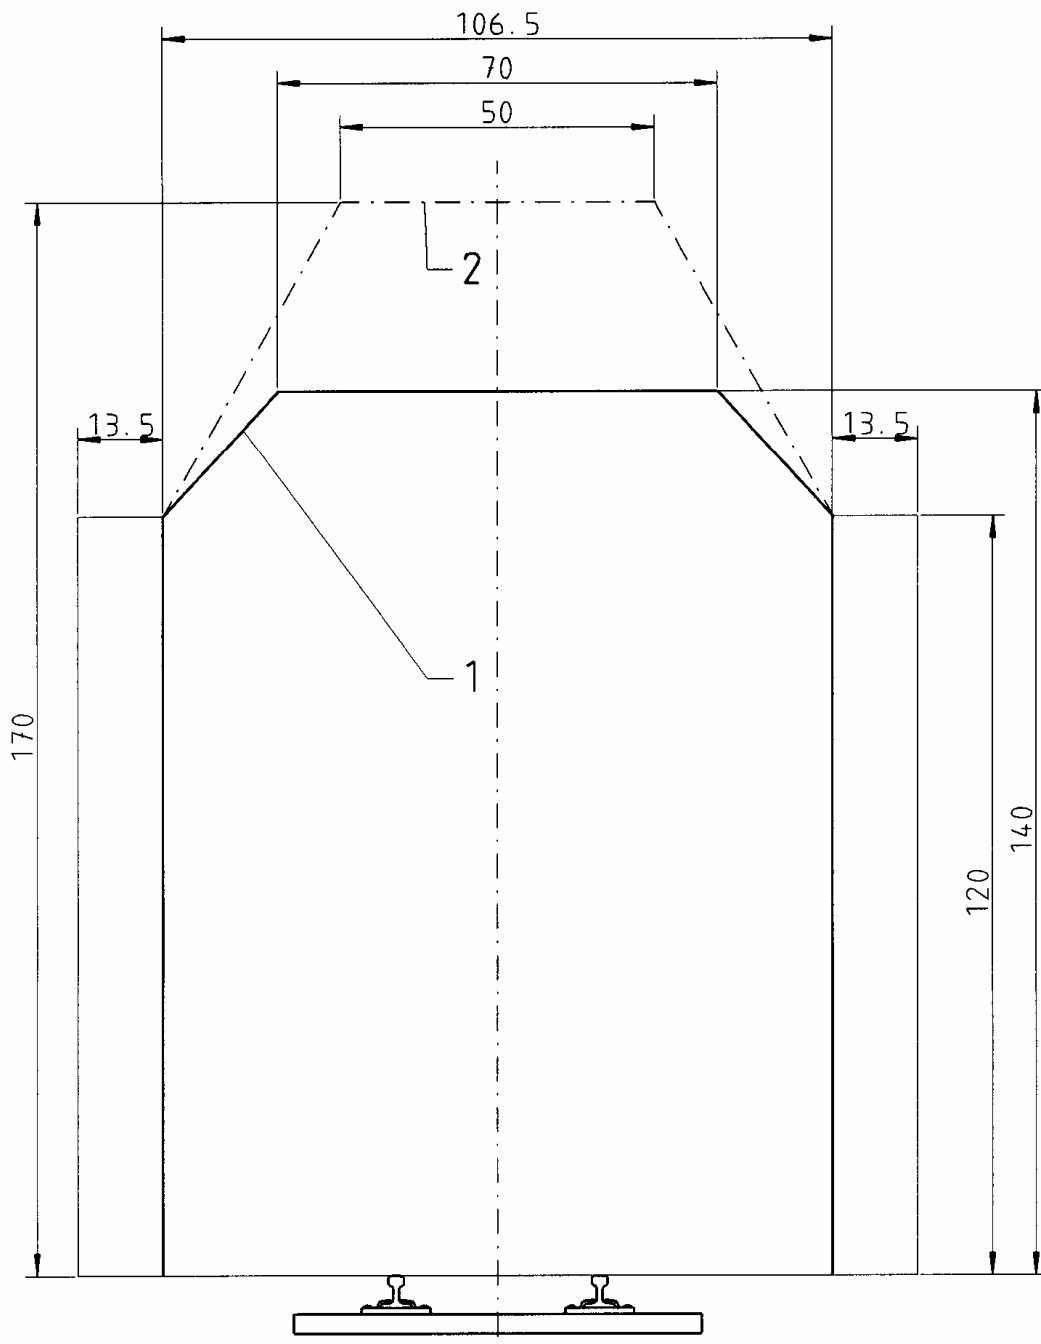

Bearbeiter:	Mitgl.-Nr.: 246	Torsten Schoening Dresden	Datum:	14.06.2001
-------------	--------------------	---------------------------	--------	------------